


平面図

S=1:500

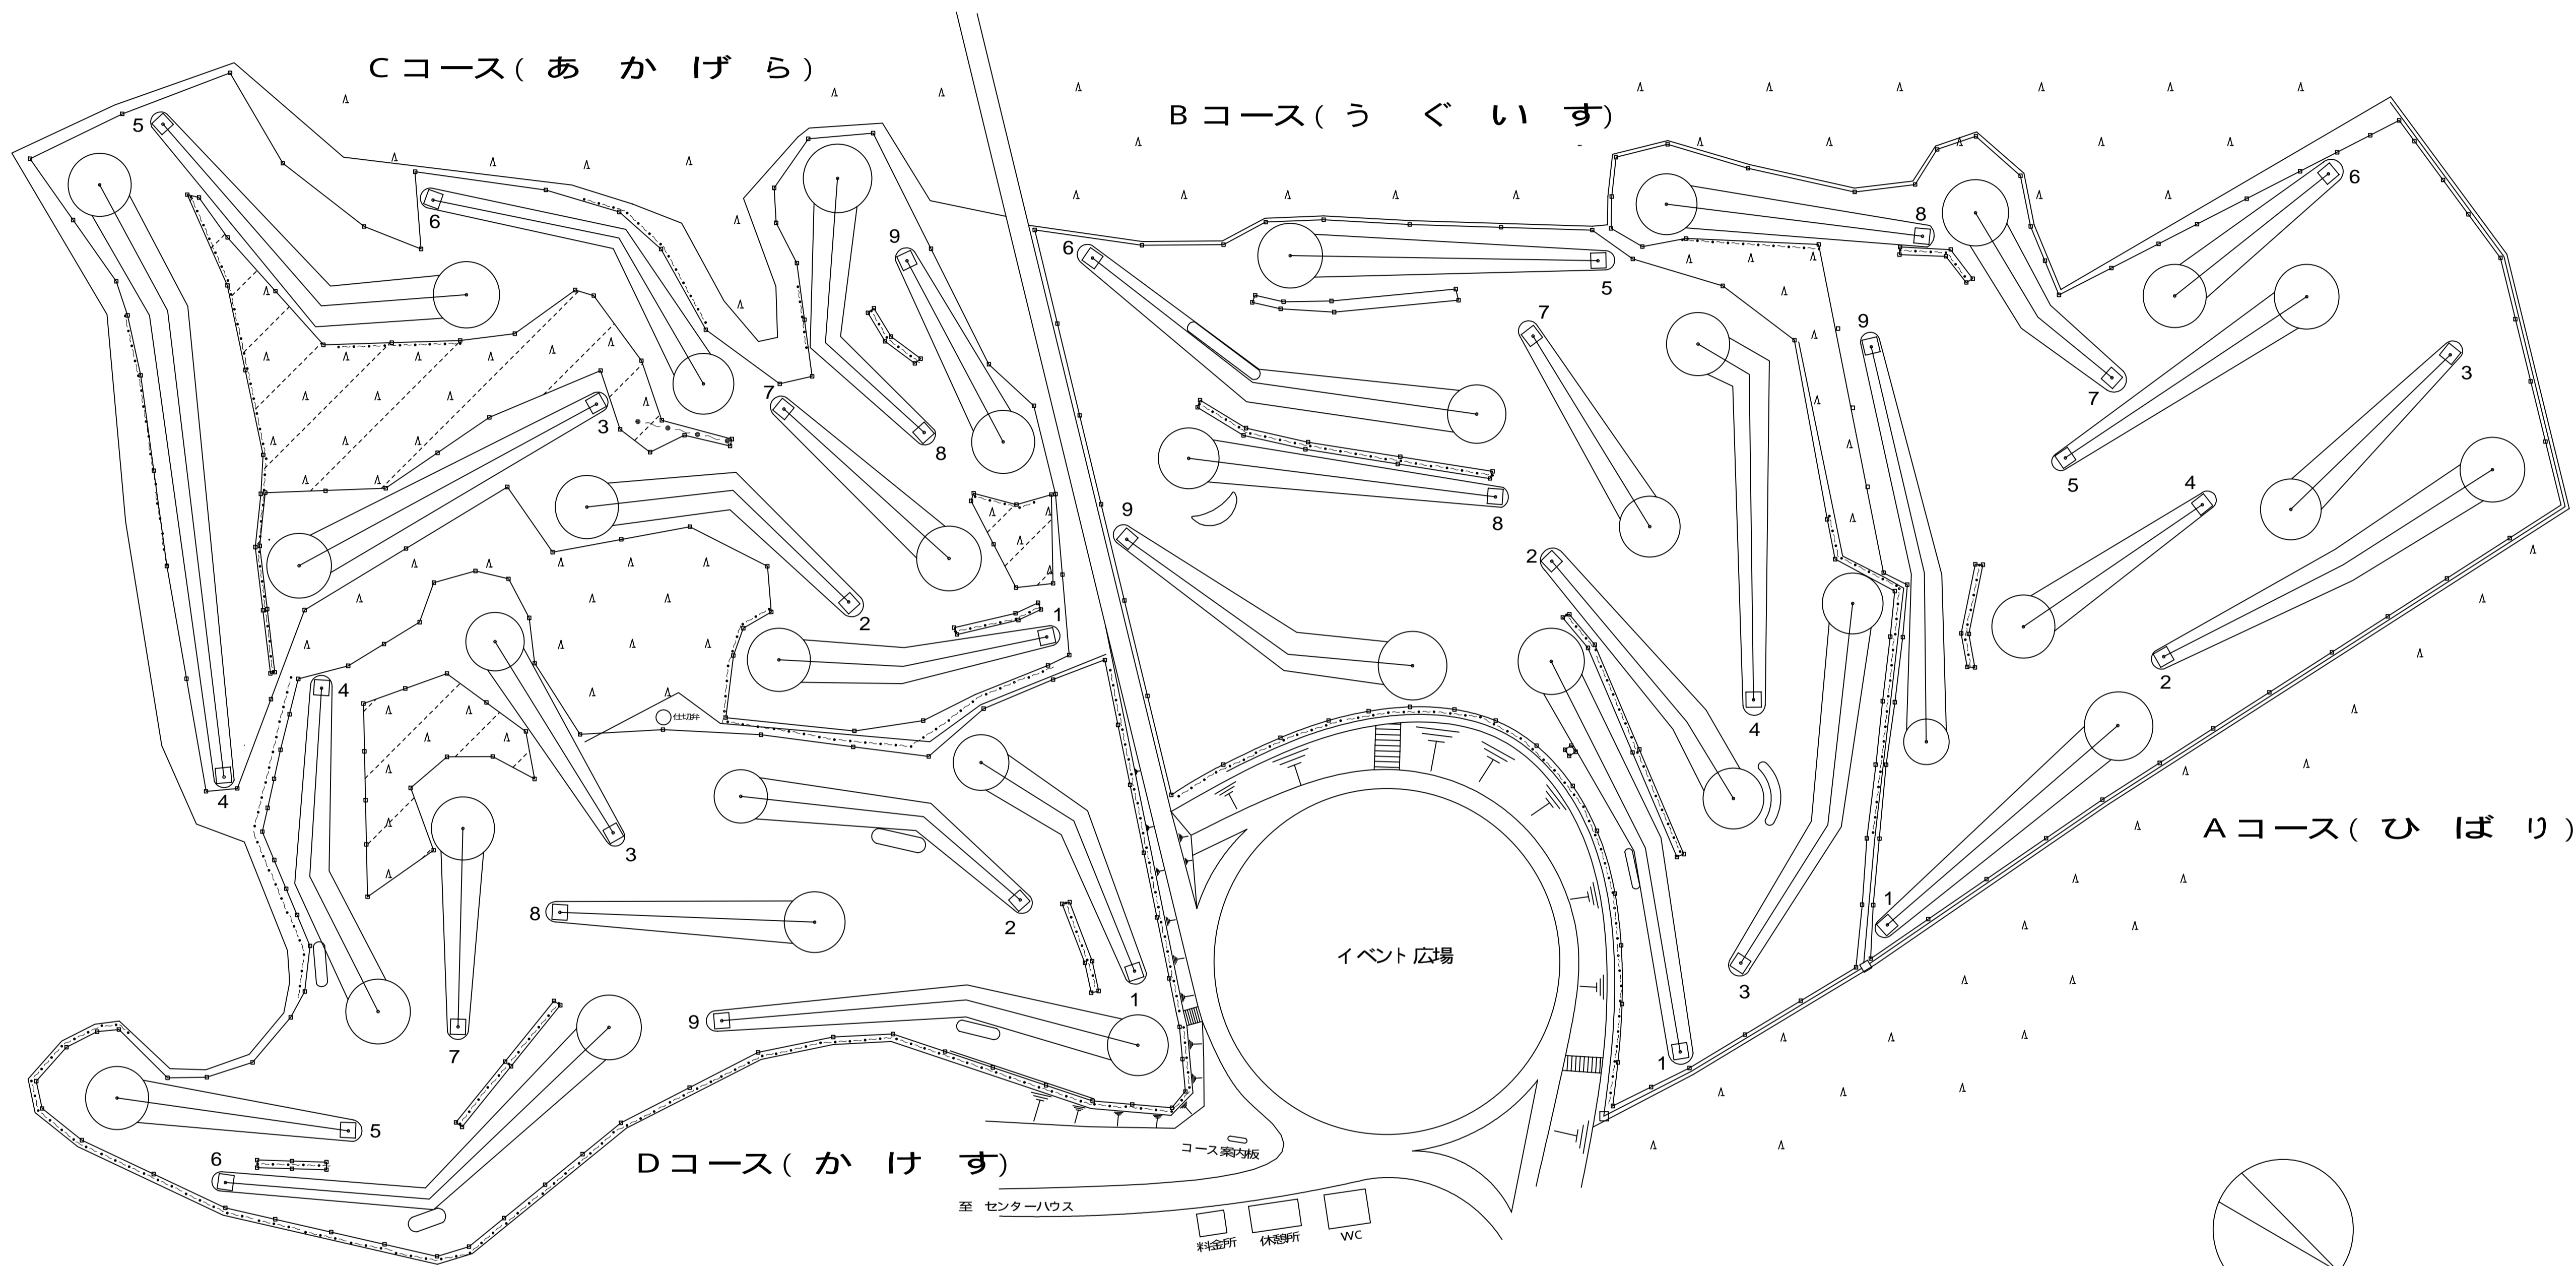

Aコース(ひばり)

ホール	距離 (m)	Par
1	40	4
2	50	5
3	29	3
4	29	3
5	39	4
6	26	3
7	30	3
8	34	4
9	53	4
合計	330	33

Bコース(うぐいす)

ホール	距離 (m)	Par
1	55	4
2	39	3
3	51	4
4	51	4
5	40	3
6	56	4
7	30	3
8	40	4
9	42	4
合計	404	33

Cコース(あかげら)


ホール	距離 (m)	Par
1	36	3
2	41	4
3	44	4
4	80	5
5	51	4
6	45	3
7	30	3
8	40	4
9	27	3
合計	394	33

Dコース(かけす)

ホール	距離 (m)	Par
1	36	4
2	42	4
3	30	3
4	45	4
5	30	3
6	60	5
7	25	3
8	32	3
9	56	4
合計	356	33

全コース合計 L=1484m

凡例

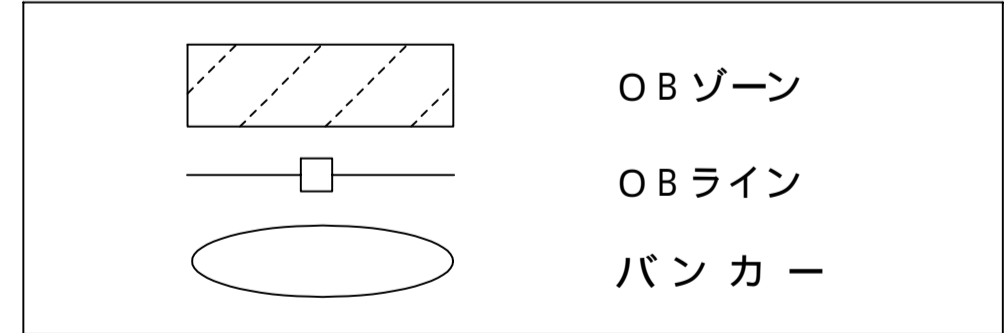

面積

Aコース(ひばり)	6516m ²
Bコース(うぐいす)	7596m ²
Cコース(あかげら)	6403m ²
Dコース(かけす)	6602m ²
全コース合計	27117m ²



年度	平成18年度		
路線名	天都の杜 パークゴルフ場		
工事名			
図面名	平面図		
縮尺	1:500	図面番号	
設計年月	平成 年度		