


キャンプ瑞慶覧（西普天間住宅地区） 跡地利用計画

跡地利用のコンセプト

国際医療拠点を核とした都市機能と
水・みどり・文化の調和した住環境がつながるまち

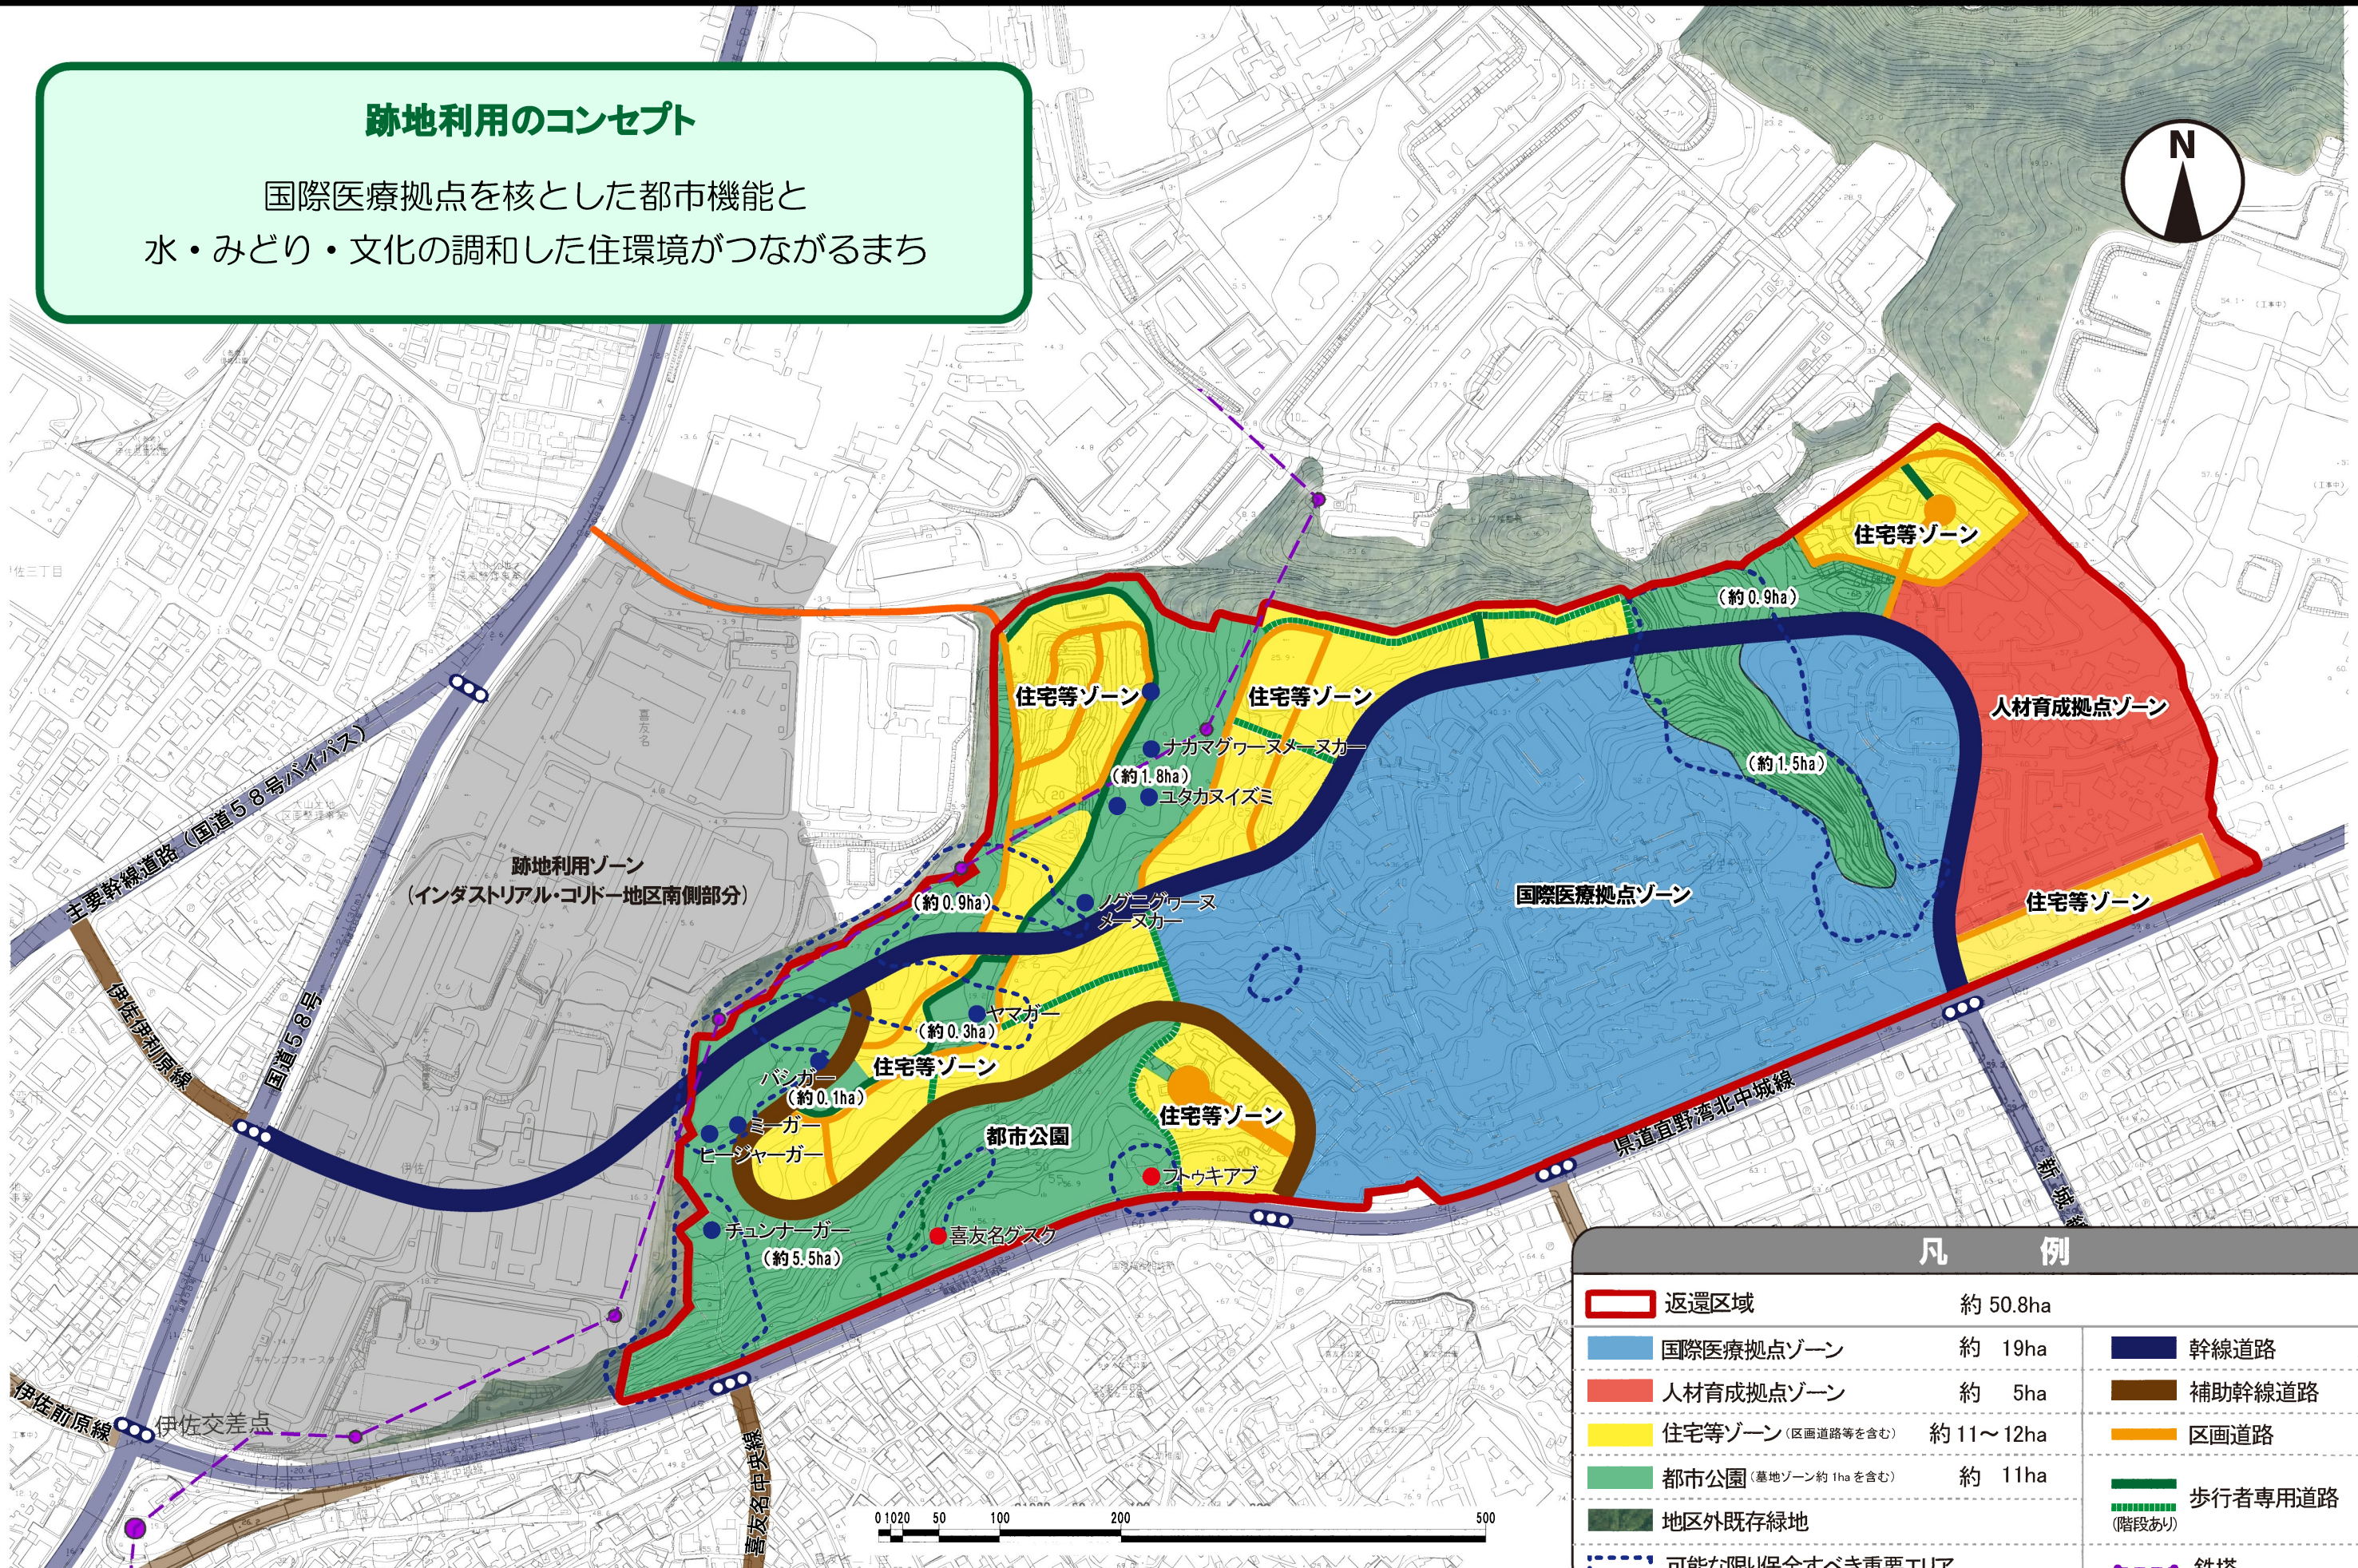

凡 例	
	返還区域 約 50.8ha
	国際医療拠点ゾーン 約 19ha
	人材育成拠点ゾーン 約 5ha
	住宅等ゾーン（区画道路等を含む） 約 11～12ha
	都市公園（墓地ゾーン約 1ha を含む） 約 11ha
	地区外既存緑地
	可能な限り保全すべき重要エリア
	幹線道路 20m
	補助幹線道路 16m
	区画道路 6m
	歩行者専用道路 6m (階段あり)
	鉄塔