

凡 例	
	地区計画の区域及び 地区整備計画の区域
	インターナショナルゾーン A
	インターナショナルゾーン B1
	インターナショナルゾーン B2
	インターナショナルゾーン C
	インターナショナルゾーン D
	プロムナードゾーン A
	プロムナードゾーン B
	ウォーターフロントゾーン
	ビジネスゾーン A
	ビジネスゾーン B
	商業ゾーン A
	商業ゾーン B
	クイーン軸、キング軸

ウォーターフロントゾーン

インターナショナルゾーン D

インターナショナルゾーン C

インターナショナルゾーン B2

インターナショナルゾーン B1

インターナショナルゾーン A

ビジネスゾーン A

プロムナードゾーン B

プロムナードゾーン A

商業ゾーン A


ビジネスゾーン B

商業ゾーン B

キング軸

クイーン軸



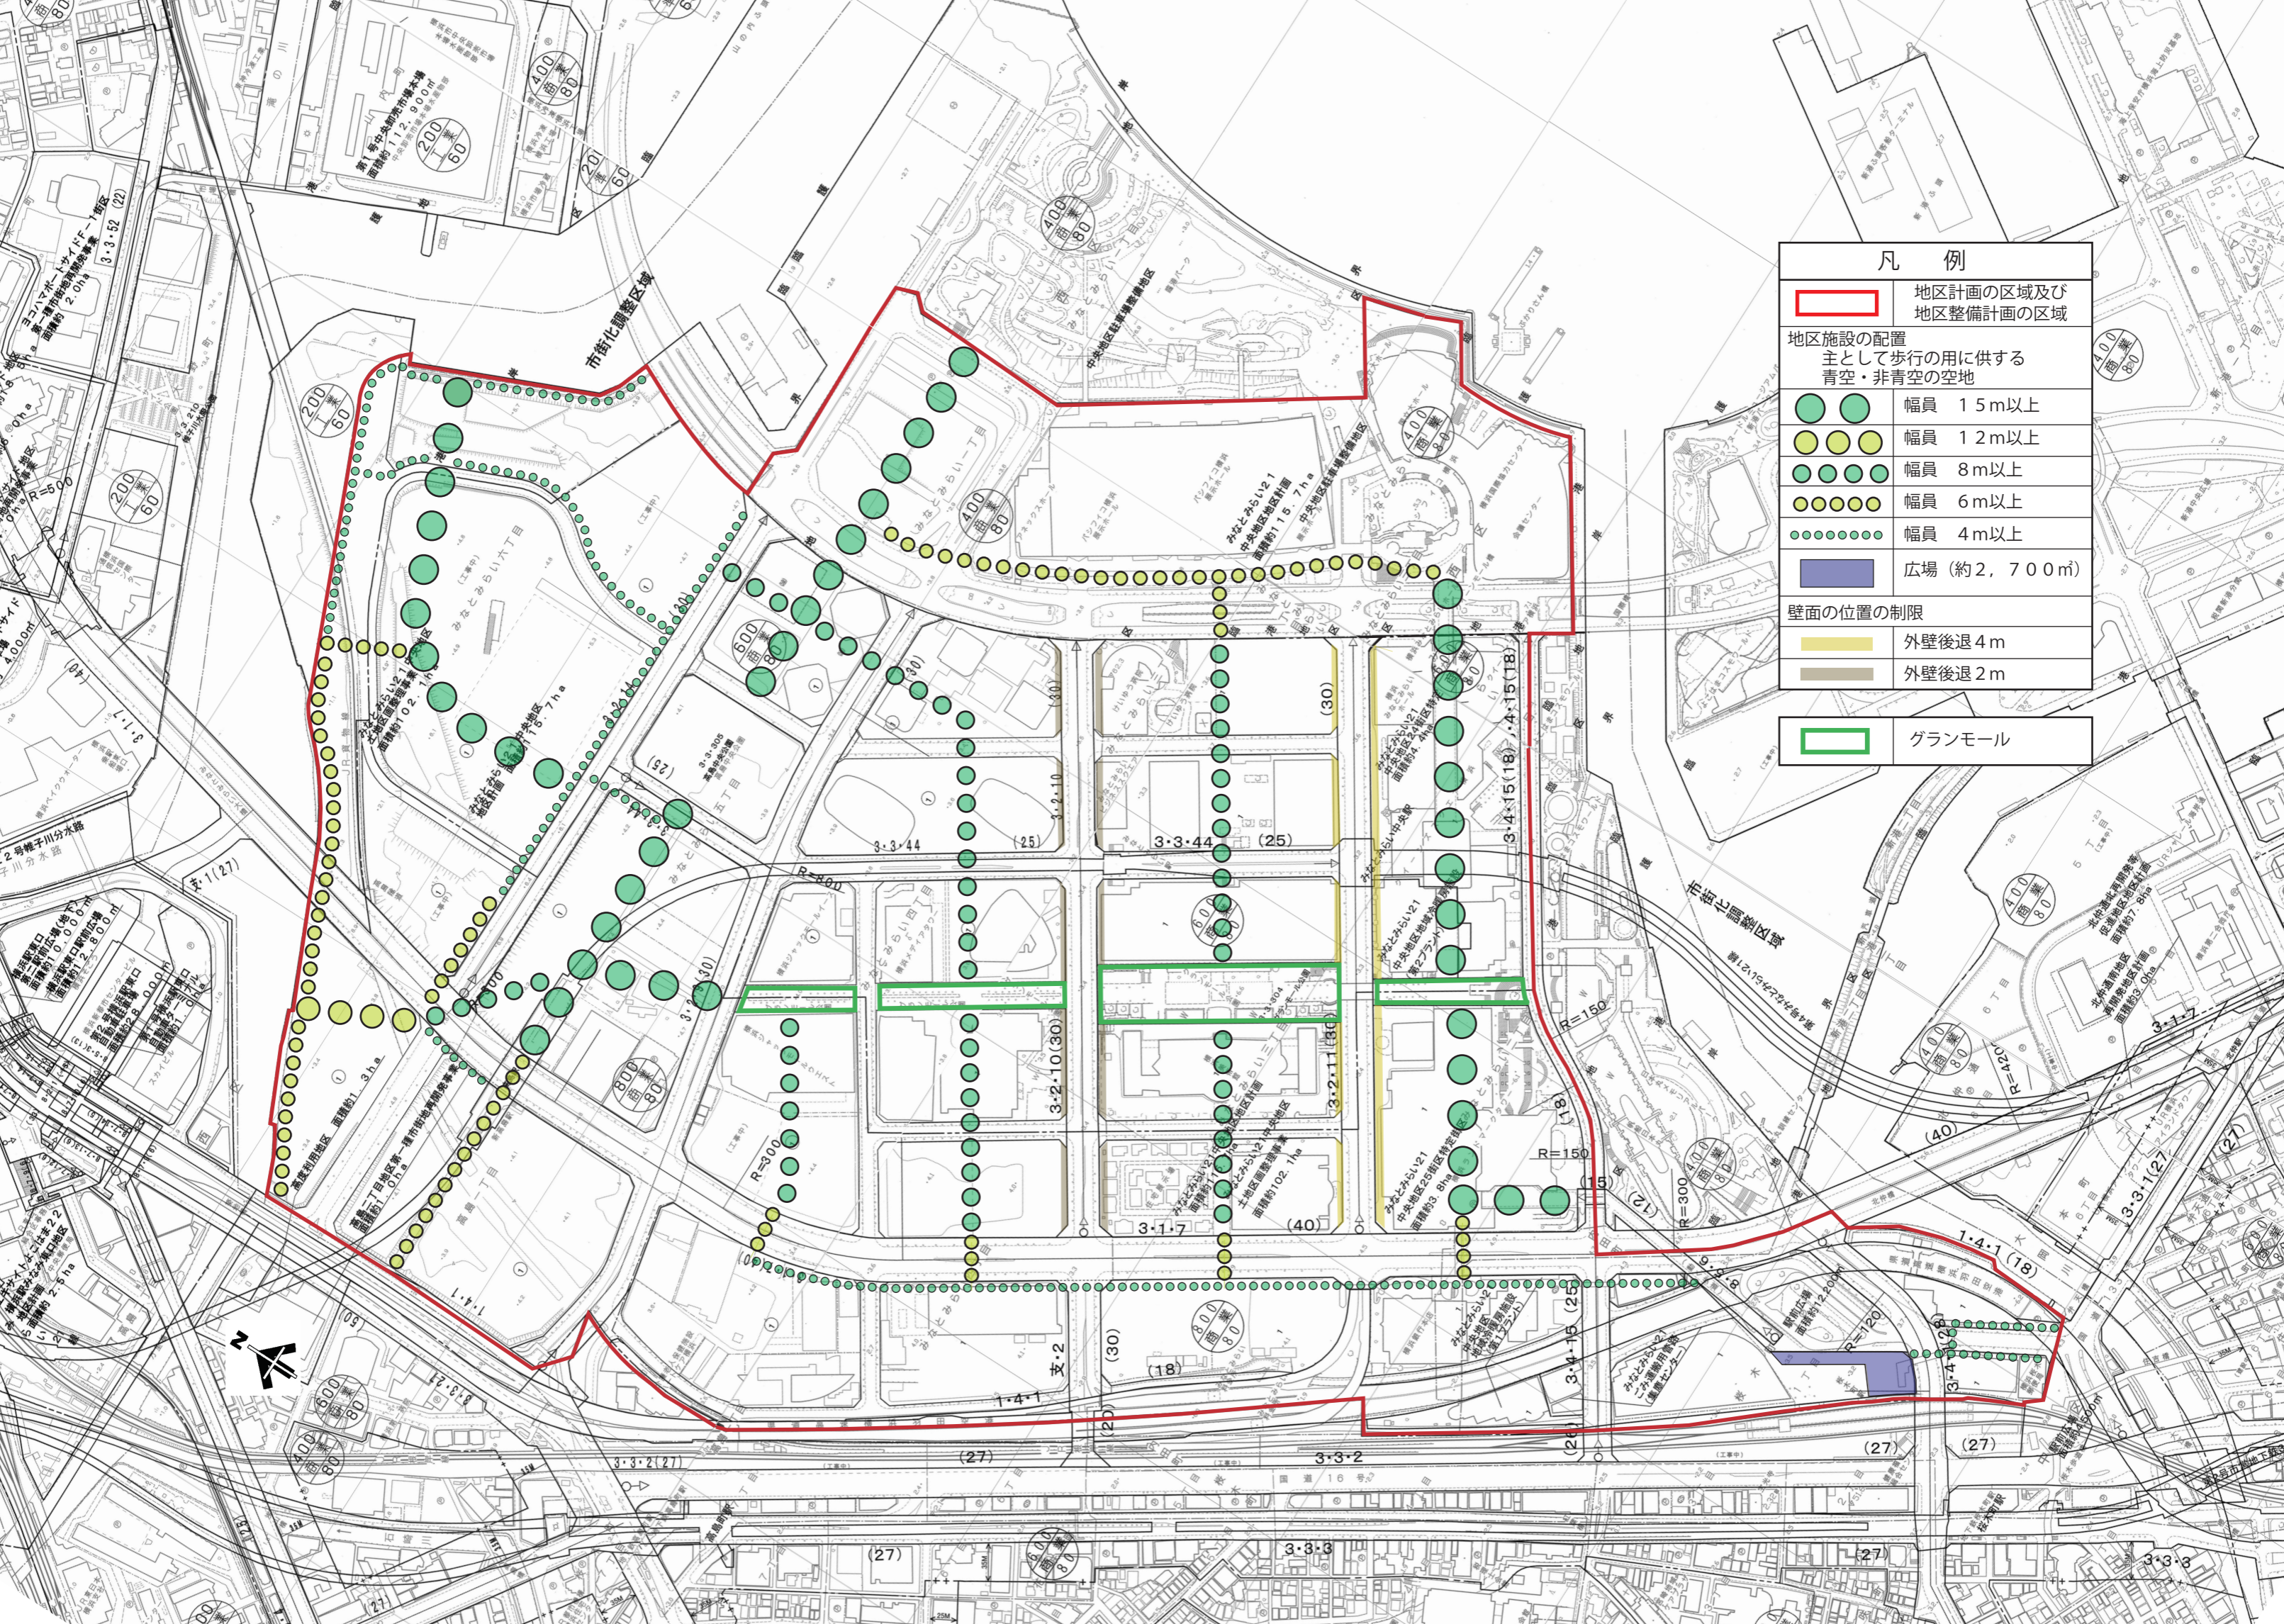

凡例

地区計画の区域及び  
地区整備計画の区域

地区施設の配置  
主として歩行の用に供する  
青空・非青空の空地

- 幅員 15m以上
- 幅員 12m以上
- 幅員 8m以上
- 幅員 6m以上
- 幅員 4m以上
- 広場 (約 2,700m<sup>2</sup>)

壁面の位置の制限

- 外壁後退 4m
- 外壁後退 2m

グランモール